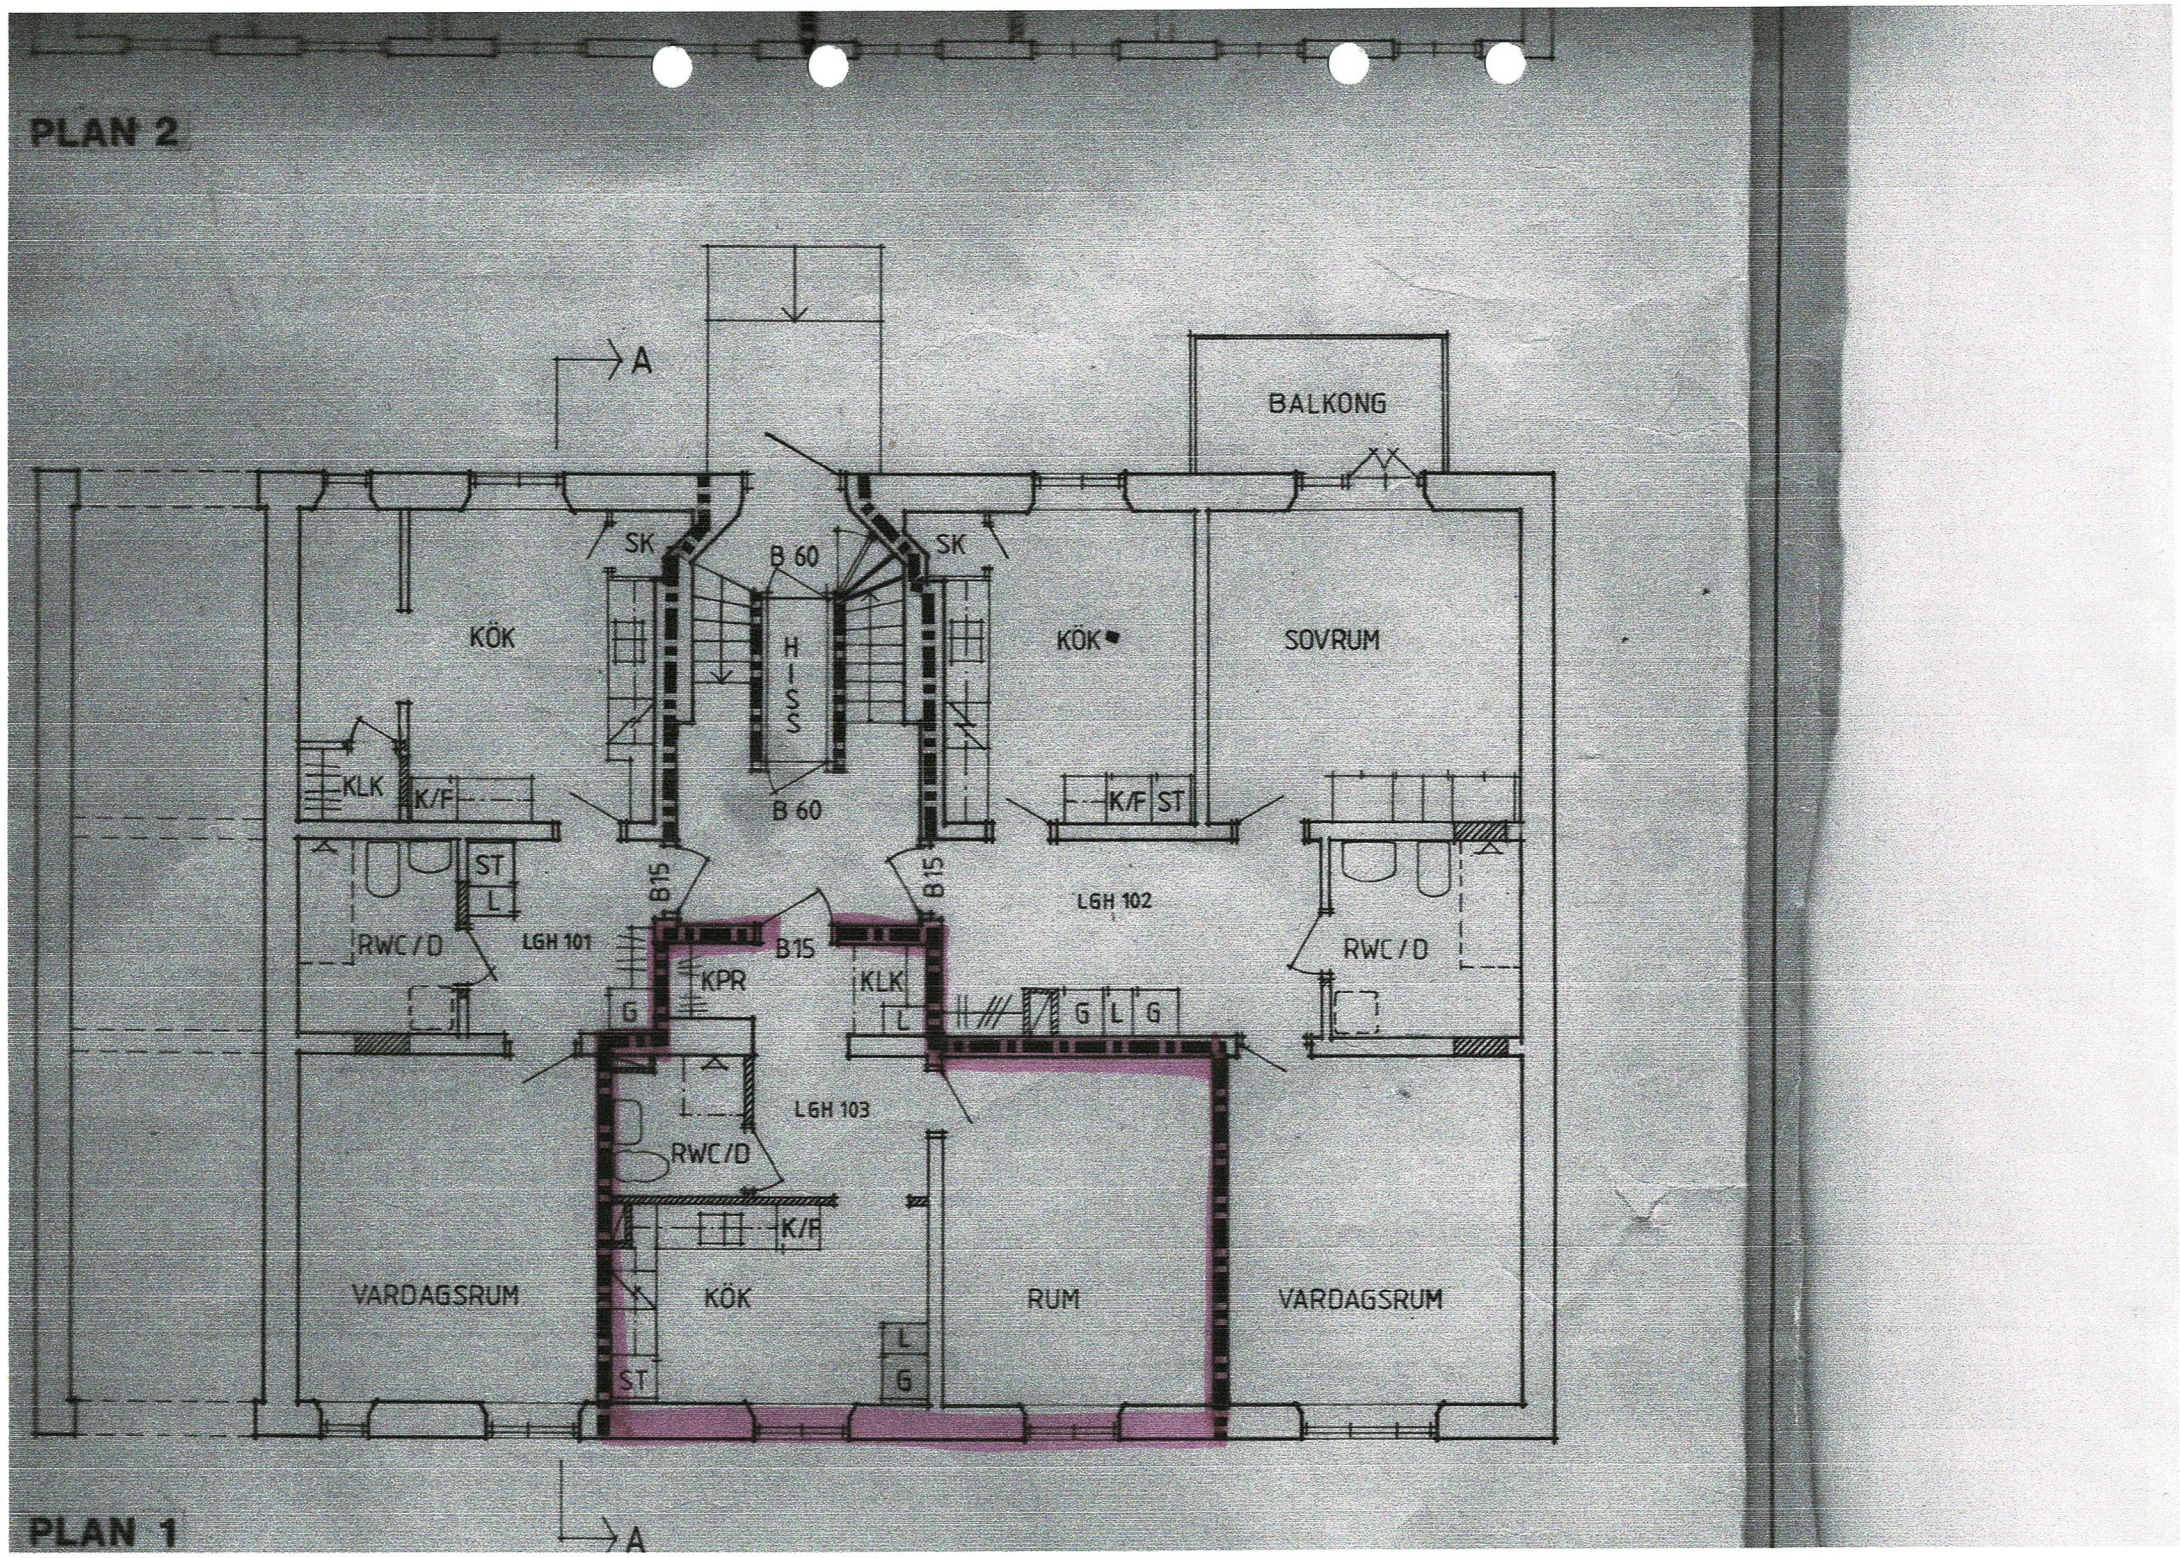
PLAN 2
A
BALKONG
SK
B 60
SK
KÖK
HISS
KÖK
SOVRUM
KLK
K/F
B 60
K/F
ST
ST
L
B15
B15
LGH 102
RWC/D
LGH 101
B15
RWC/D
KPR
KLK
G
L
G
L
G
LGH 103
RWC/D
K/F
VARDAGSRUM
KÖK
RUM
VARDAGSRUM
ST
L
G
PLAN 1
A